



青少年の家 平面図

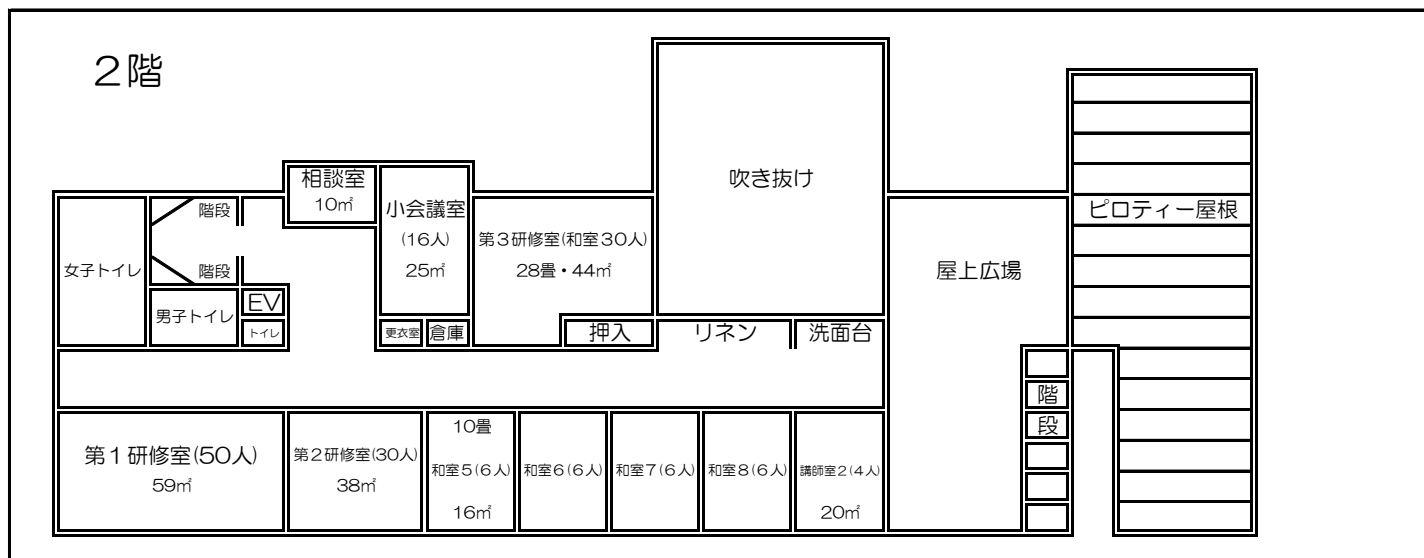

<施設概要>

- 鉄骨造2階建 延床面積 1,350.53㎡
本館 1,222.93㎡
ピロティー127.60㎡
- ホール、研修室3室、会議室1室、和室7室、食堂、厨房、浴室2室、事務室 等
- 宿泊最大利用70人
- 屋外設備：キャブサイト7ヶ所、かまど10ヶ所
- 駐車場40台

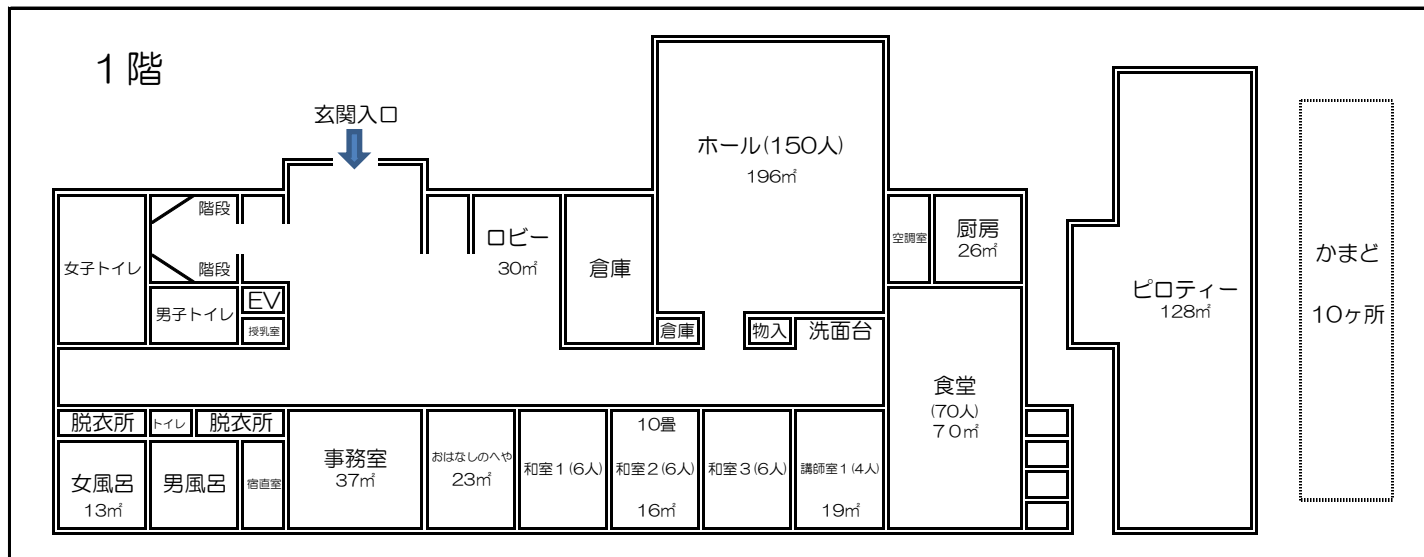

<参考>

- 建物材質（全て不燃材）
屋根→カルバリウム鋼板
外壁→セメント系中空押出し成型板
内壁→ビニールクロス
床 →フローリング
- 消防設備
避難誘導灯、避難はしご、火災感知器、消火器
※スプリンクラー無し